


SCHEMAT KONDYGNACJI



I PIĘTRO MIESZKANIE NR 10 skala 1:100 [cm]

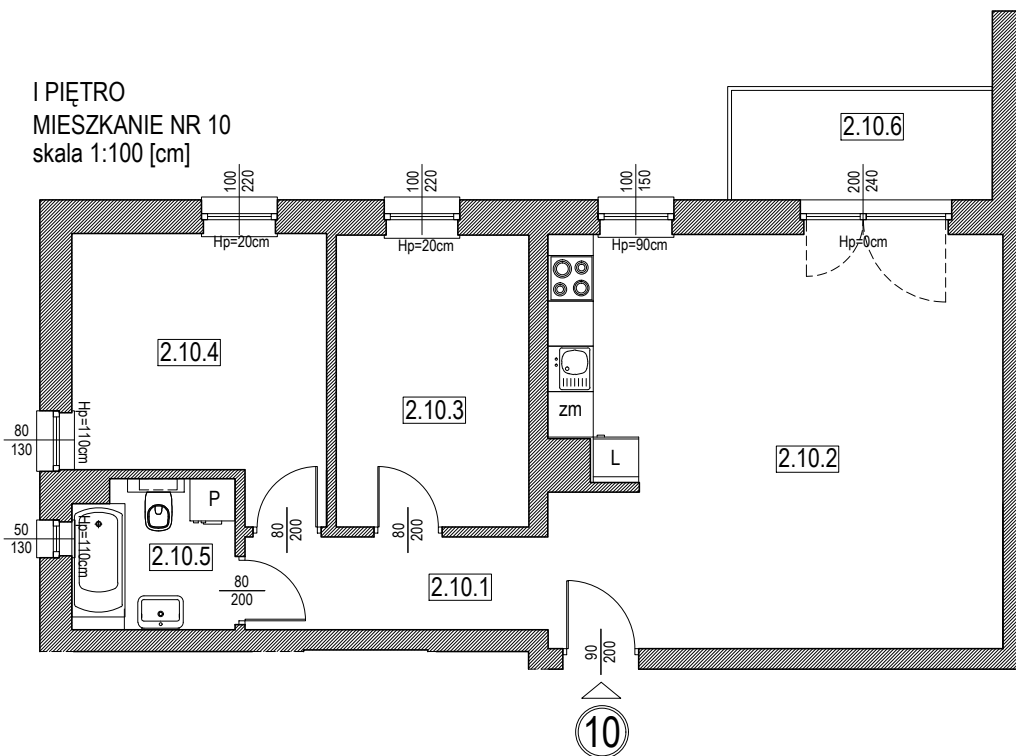

ZESTAWIENIE POWIERZCHNI UŻYTKOWYCH MIESZKANIA NR 10

NR POM.	NAZWA POMIESZCZENIA	POW. UŻYTKOWA [m ²]
2.10.1	PRZEDPOKÓJ	7.43
2.10.2	POK. DZIENNY + ANEKS KUCHENNY	30.02
2.10.3	POKÓJ	9.84
2.10.4	POKÓJ	11.34
2.10.5	ŁAZIENKA	4.16
	RAZEM	62.79
2.10.6 *	BALKON	5.25

* - POWIERZCHNIE OZNACZONA SYMBOLEM * NIE SĄ WLICZANE DO POWIERZCHNI UŻYTKOWEJ MIESZKALNEJ

Lokal spełnia wymogi samodzielnego lokalu mieszkalnego zgodnie z ustawą z dnia 24 czerwca 1994 roku o własności lokali (Dz. U. 1994 Nr 85 poz. 388 ze zmianami).

I PIĘTRO- MIESZKANIE NR 10

**OSIEDLE
NOWA LEGNICA**

