



SCHEMAT KONDYGNACJI

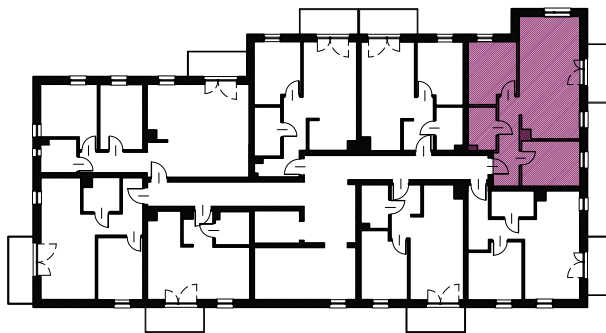

I PIĘTRO
MIESZKANIE NR 13
skala 1:100 [cm]

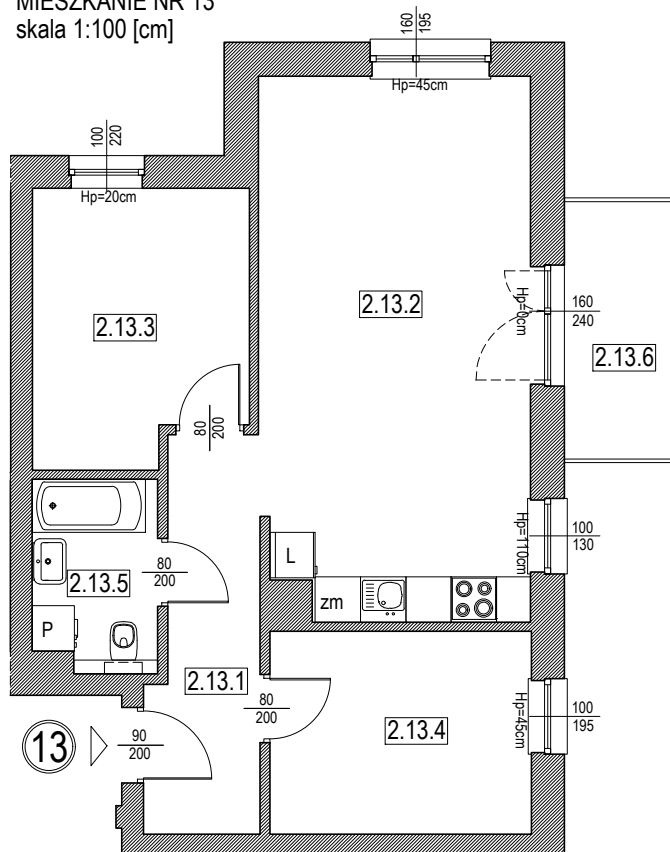

ZESTAWIENIE POWIERZCHNI UŻYTKOWYCH MIESZKANIA NR 13

NR POM.	NAZWA POMIESZCZENIA	POW. UŻYTKOWA [m ²]
2.13.1	PRZEDPOKÓJ	7.06
2.13.2	POK. DZIENNY + ANEKS KUCHENNY	25.46
2.13.3	POKÓJ	9.99
2.13.4	POKÓJ	9.27
2.13.5	ŁAZIENKA	4.10
	RAZEM	55.88
2.13.6*	BALKON	5.25

* - POWIERZCHNIE OZNACZONA SYMBOLEM * NIE SĄ WLICZANE DO POWIERZCHNI UŻYTKOWEJ MIESZKALNEJ

Lokal spełnia wymogi samodzielnego lokalu mieszkalnego zgodnie z ustawą z dnia 24 czerwca 1994 roku o własności lokali (Dz. U. 1994 Nr 85 poz. 388 ze zmianami).

I PIĘTRO- MIESZKANIE NR 13

OSIEDLE
NOWA LEGNICA

