


SCHEMAT KONDYGNACJI



II PIĘTRO MIESZKANIE NR 18 skala 1:100 [cm]

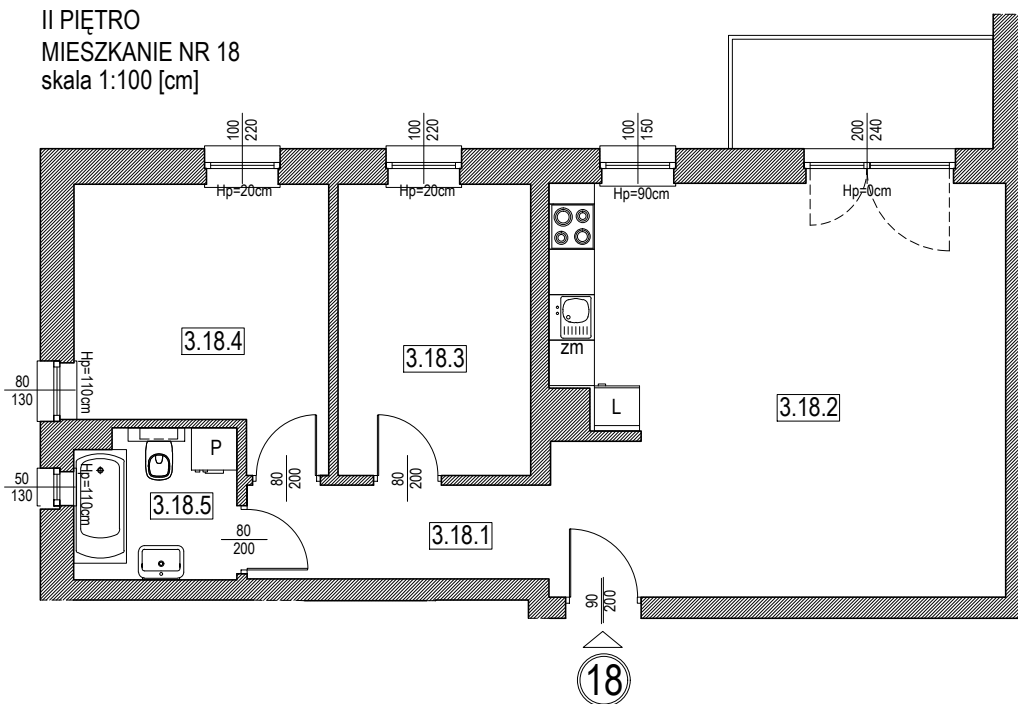

ZESTAWIENIE POWIERZCHNI UŻYTKOWEJ MIESZKANIA NR 18

NR POM.	NAZWA POMIESZCZENIA	POW. UŻYTKOWA [m ²]
3.18.1	PRZEDPOKÓJ	7.45
3.18.2	POK. DZIENNY + ANEKS KUCHENNY	30.03
3.18.3	POKÓJ	9.82
3.18.4	POKÓJ	11.29
3.18.5	ŁAZIENKA	4.19
	RAZEM	62.78

* - POWIERZCHNIE OZNACZONA SYMBOLEM * NIE SĄ WLICZANE DO POWIERZCHNI UŻYTKOWEJ MIESZKALNEJ

Lokal spełnia wymogi samodzielnego lokalu mieszkalnego zgodnie z ustawą z dnia 24 czerwca 1994 roku o własności lokali (Dz. U. 1994 Nr 85 poz. 388 ze zmianami).

II PIĘTRO- MIESZKANIE NR18

OSIEDLE
NOWA LEGNICA

