



## SCHEMAT KONDYGNACJI

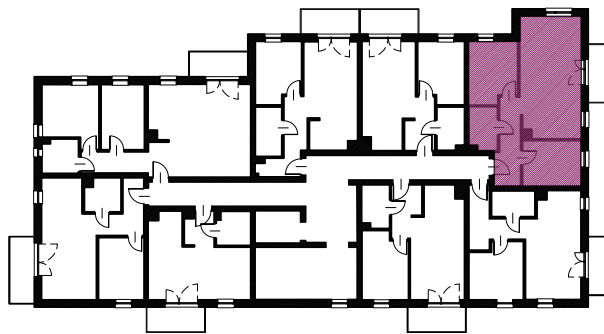

II PIĘTRO  
MIESZKANIE NR 21  
skala 1:100 [cm]

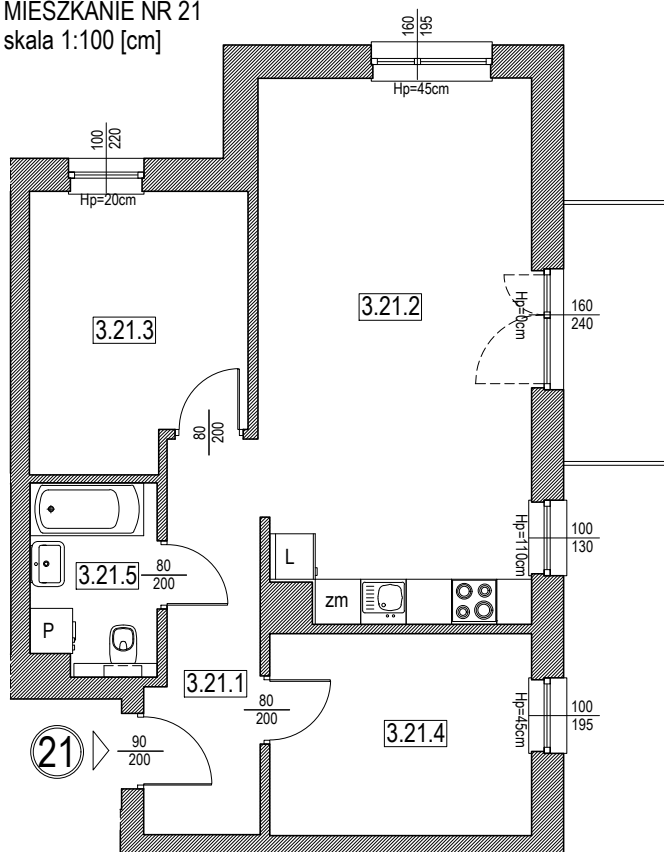

ZESTAWIENIE POWIERZCHNI UŻYTKOWEJ MIESZKANIA NR 21

NR POM.	NAZWA POMIESZCZENIA	POW. UŻYTKOWA [m <sup>2</sup> ]
3.21.1	PRZEDPOKÓJ	7.03
3.21.2	POK. DZIENNY + ANEKS KUCHENNY	25.51
3.21.3	POKÓJ	10.13
3.21.4	POKÓJ	9.24
3.21.5	ŁAZIENKA	4.12
	RAZEM	56.03

\* - POWIERZCHNIE OZNACZONA SYMBOLEM \* NIE SĄ WLICZANE DO POWIERZCHNI UŻYTKOWEJ MIESZKALNEJ

Lokal spełnia wymogi samodzielnego lokalu mieszkalnego zgodnie z ustawą z dnia 24 czerwca 1994 roku o własności lokali (Dz. U. 1994 Nr 85 poz. 388 ze zmianami).

II PIĘTRO- MIESZKANIE NR21

OSIEDLE  
NOWA LEGNICA

