


SCHEMAT KONDYGNACJI



III PIĘTRO
MIESZKANIE NR 26
skala 1:100 [cm]

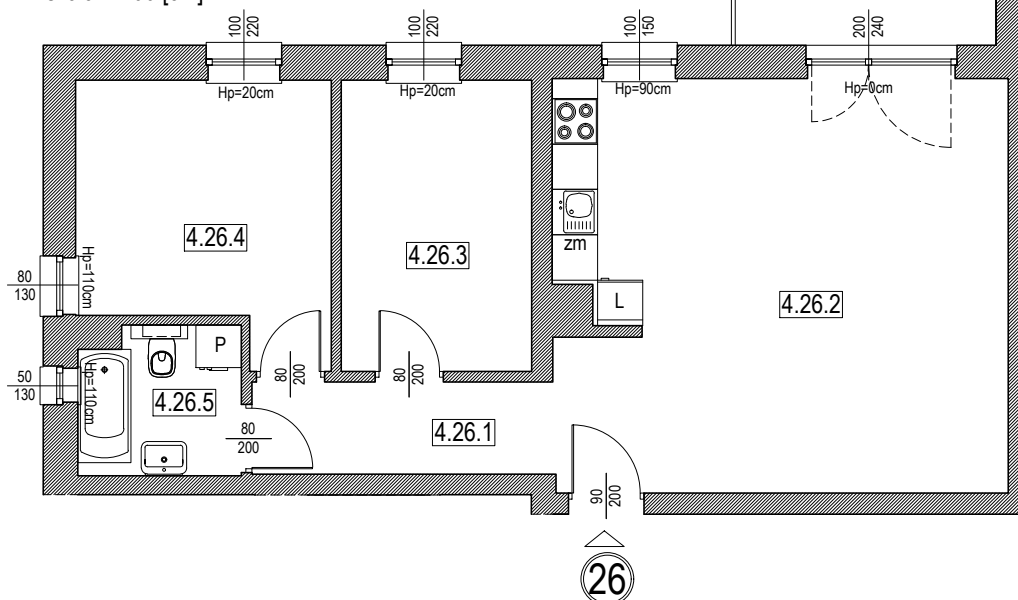

ZESTAWIENIE POWIERZCHNI UŻYTKOWEJ MIESZKANIA NR 26		
NR POM.	NAZWA POMIESZCZENIA	POW. UŻYTKOWA [m ²]
4.26.1	PRZEDPOKÓJ	7.28
4.26.2	POK. DZIENNY + ANEKS KUCHENNY	30.11
4.26.3	POKÓJ	9.70
4.26.4	POKÓJ	11.31
4.26.5	ŁAZIENKA	4.11
	RAZEM	62.51
* - POWIERZCHNIE OZNACZONA SYMBOLEM * NIE SĄ WLICZANE DO POWIERZCHNI UŻYTKOWEJ MIESZKALNEJ		

Lokal spełnia wymogi samodzielnego lokalu mieszkalnego zgodnie z ustawą z dnia 24 czerwca 1994 roku o własności lokali (Dz. U. 1994 Nr 85 poz. 388 ze zmianami).

III PIĘTRO- MIESZKANIE NR26

OSIEDLE
NOWA LEGNICA

