



SCHEMAT KONDYGNACJI

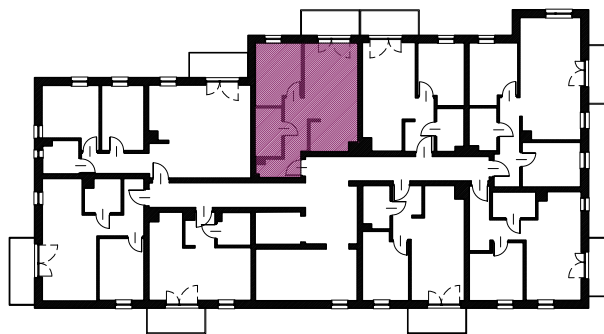

III PIĘTRO
MIESZKANIE NR 27
skala 1:100 [cm]

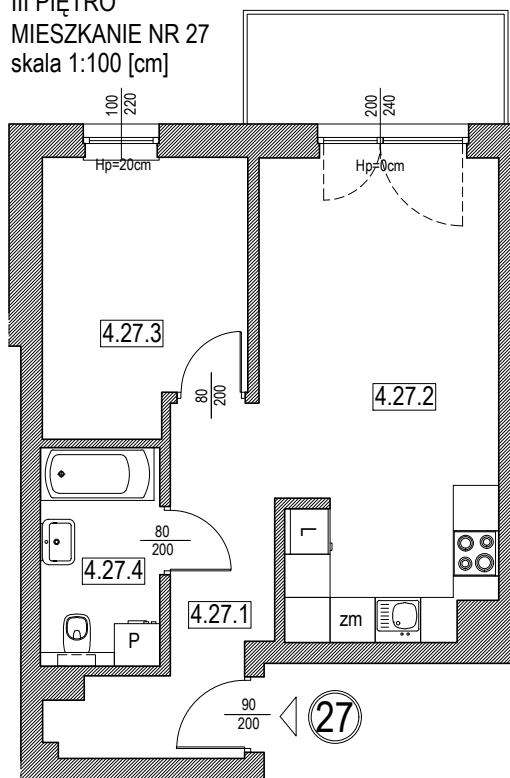

ZESTAWIENIE POWIERZCHNI UŻYTKOWEJ MIESZKANIA NR 27

NR POM.	NAZWA POMIESZCZENIA	POW. UŻYTKOWA [m ²]
4.27.1	PRZEDPOKÓJ	7.46
4.27.2	POK. DZIENNY + ANEKS KUCHENNY	19.25
4.27.3	POKÓJ	9.44
4.27.4	ŁAZIENKA	4.57
	RAZEM	40.72

* - POWIERZCHNIE OZNACZONA SYMBOLEM * NIE SĄ WLICZANE DO POWIERZCHNI UŻYTKOWEJ MIESZKALNEJ

Lokal spełnia wymogi samodzielnego lokalu mieszkalnego zgodnie z ustawą z dnia 24 czerwca 1994 roku o własności lokali (Dz. U. 1994 Nr 85 poz. 388 ze zmianami).

III PIĘTRO- MIESZKANIE NR27

OSIEDLE
NOWA LEGNICA

